



THYSSEN MASCHINENBAU GMBH
Werk Witten-Annen · Ruhrpumpen

SVN 6*25 IL


$n = 1480 \text{ 1/min}$

2
2 2

2/3

Ruftrags-Nr.: 8.618-1433 A
Bestell-Nr.: CP 618 A

AD-Nr.: 23012

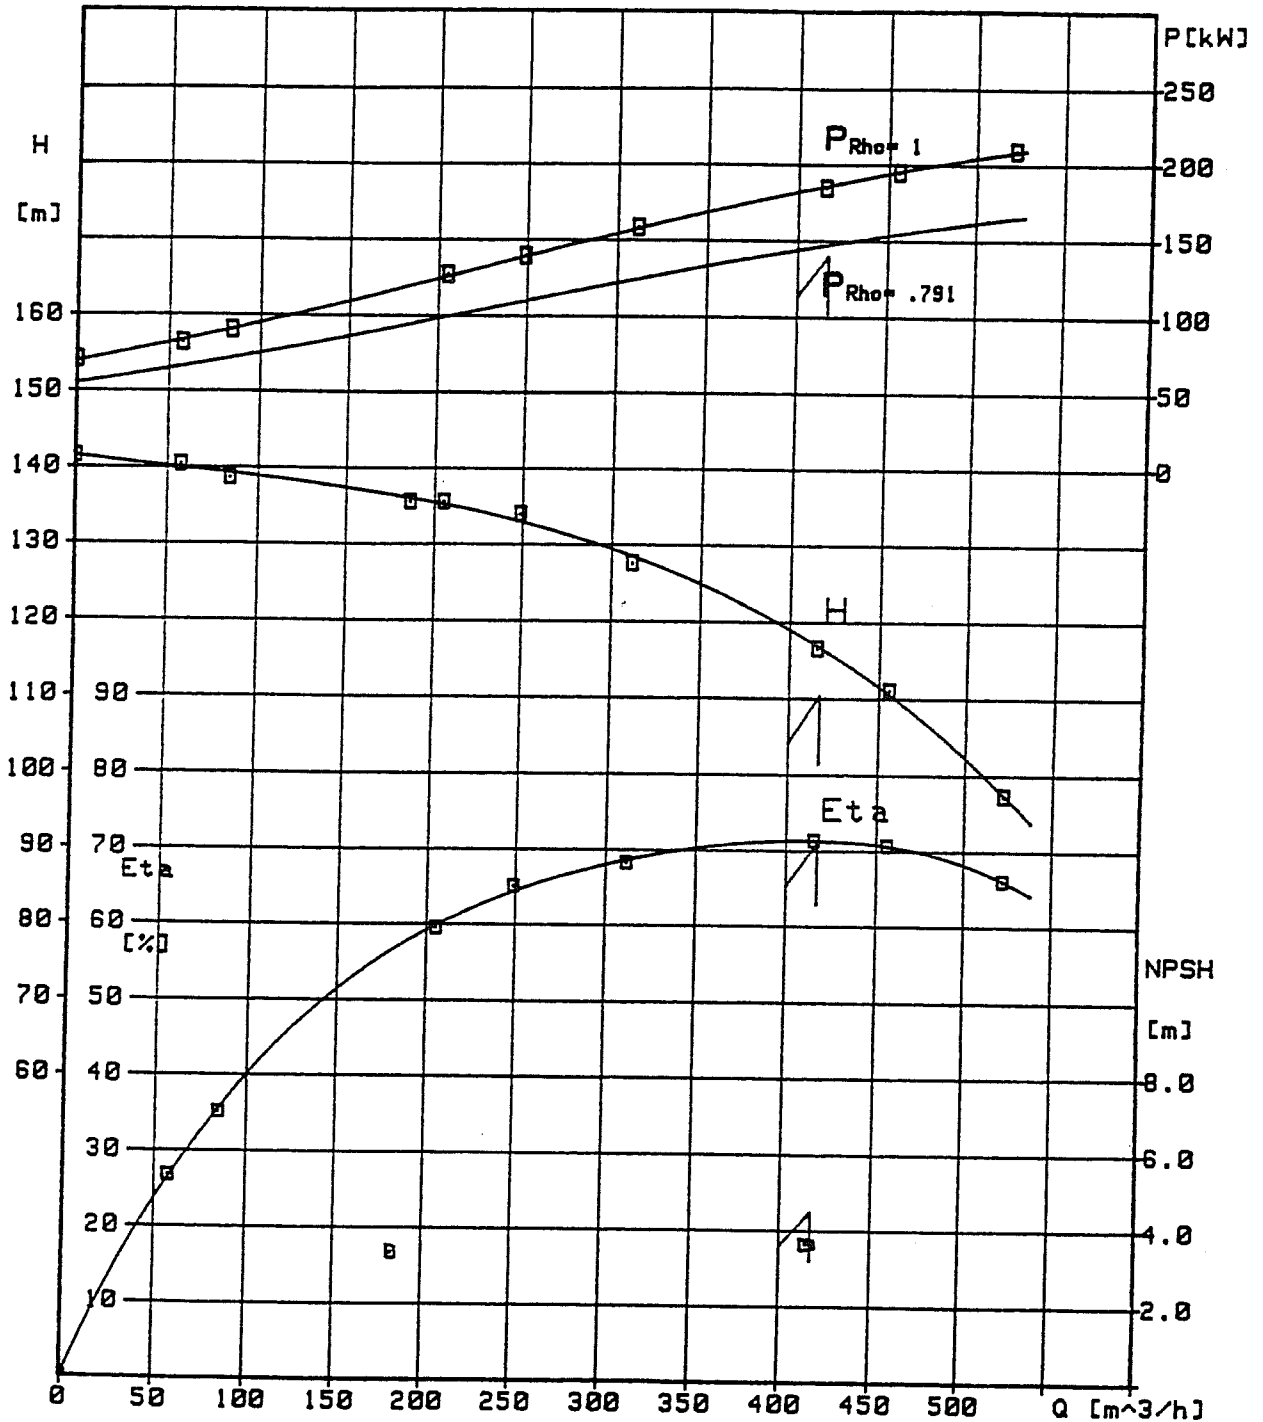


Garantie	Q	H	Eta	NPSH	P	D2i	D2a	D2m
	m^3/h	m	%	m	kW	= 625 mm	= 625 mm	= 625 mm
	417	110.5	71	4.5	140			

Dieses Blatt ist urheberrechtlich geschützt. Es darf weder vervielfältigt werden noch Dritten zugänglich gemacht werden. Zuwiderhandlung ist strafbar.

Datum : 01.10.94

Unterschrift :

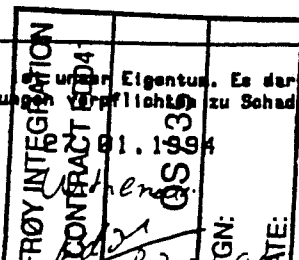



THYSSEN MASCHINENBAU GMBH
Werk Witten-Annen · Ruhrpumpen


SVN 6*25 IL

n = 1480 1/min

3
2
3/3

Auftrags-Nr.: 8.618-1433 B
Bestell-Nr.: CP 618 B

AD-Nr.: 23013

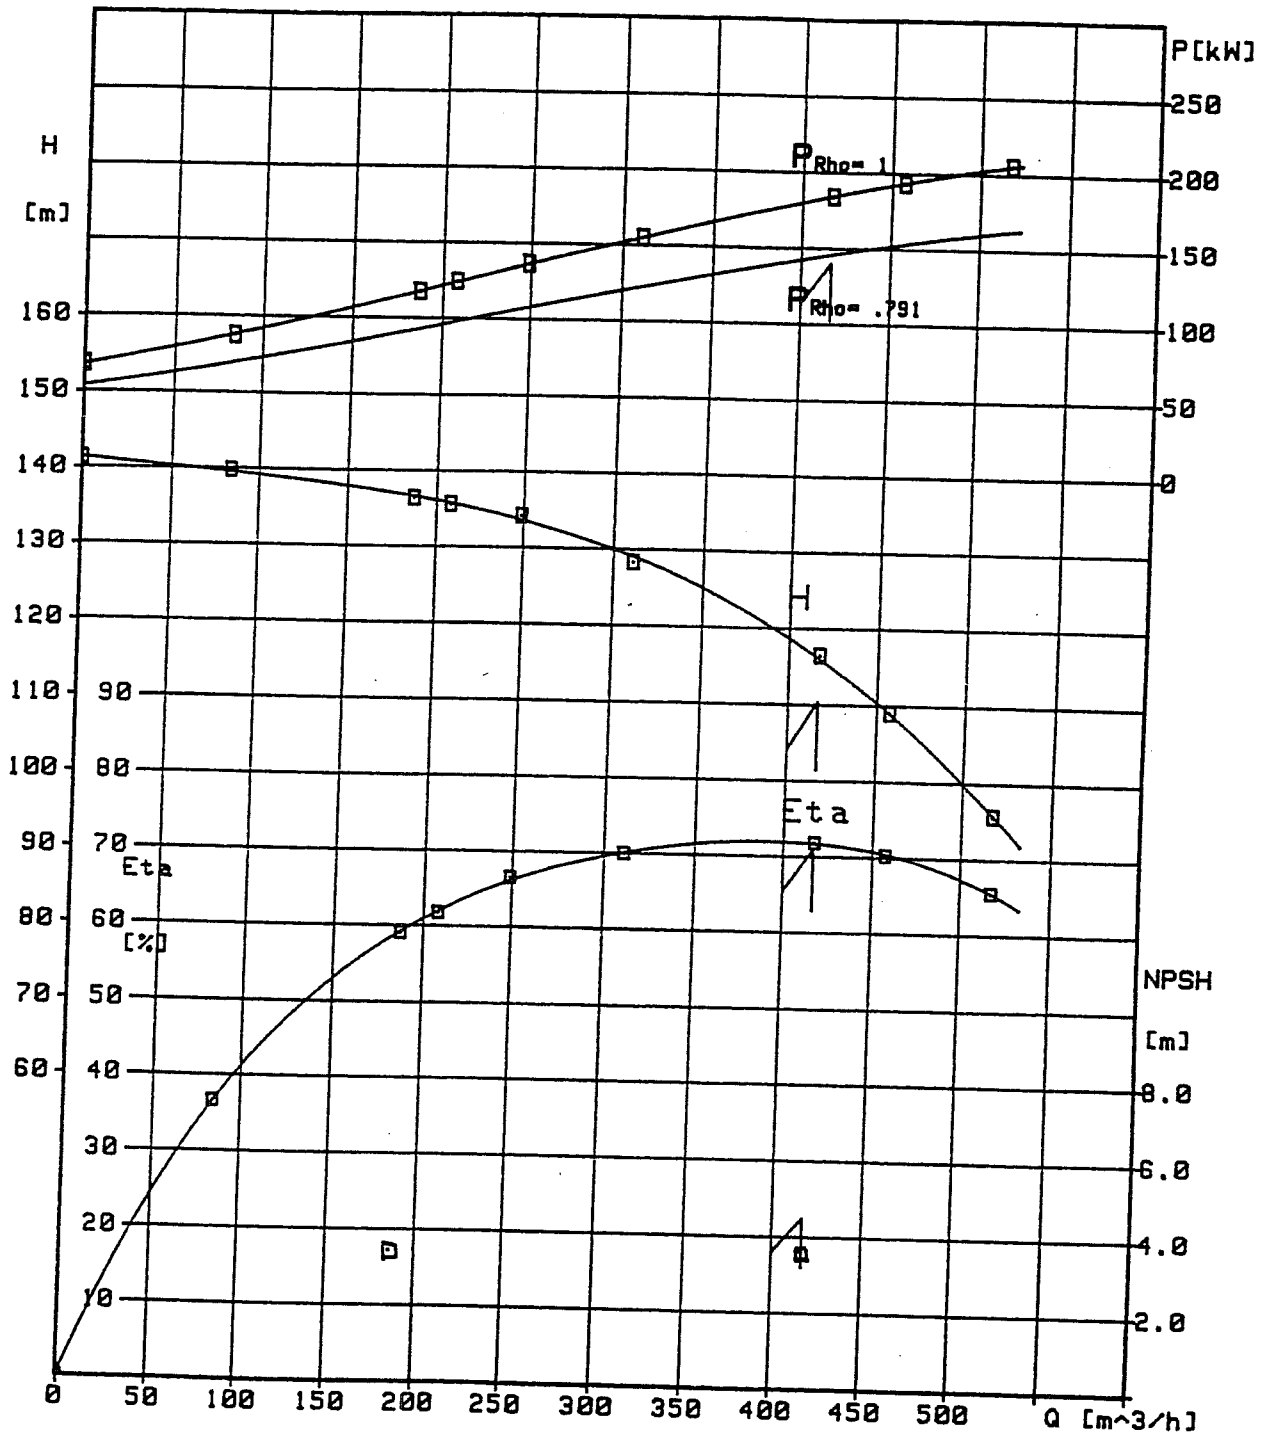

Garantie	: Q	H	Eta	NPSH	P	
	m³/h	m	%	m	kW	
	417	110.5	71	4.5	140	
						D2i = 625 mm D2a = 625 mm D2m = 625 mm

Dieses Blatt ist unser Eigentum. Es darf weder vervielfältigt werden noch Dritten zugänglich gemacht werden.
Zuwerhandlung verpflichtet zu Schadenersatz.

Datum : 07.01.1994

Unterschrift :

ROX-Integration
CONTRACT 1204
Witten
GS
GATE